
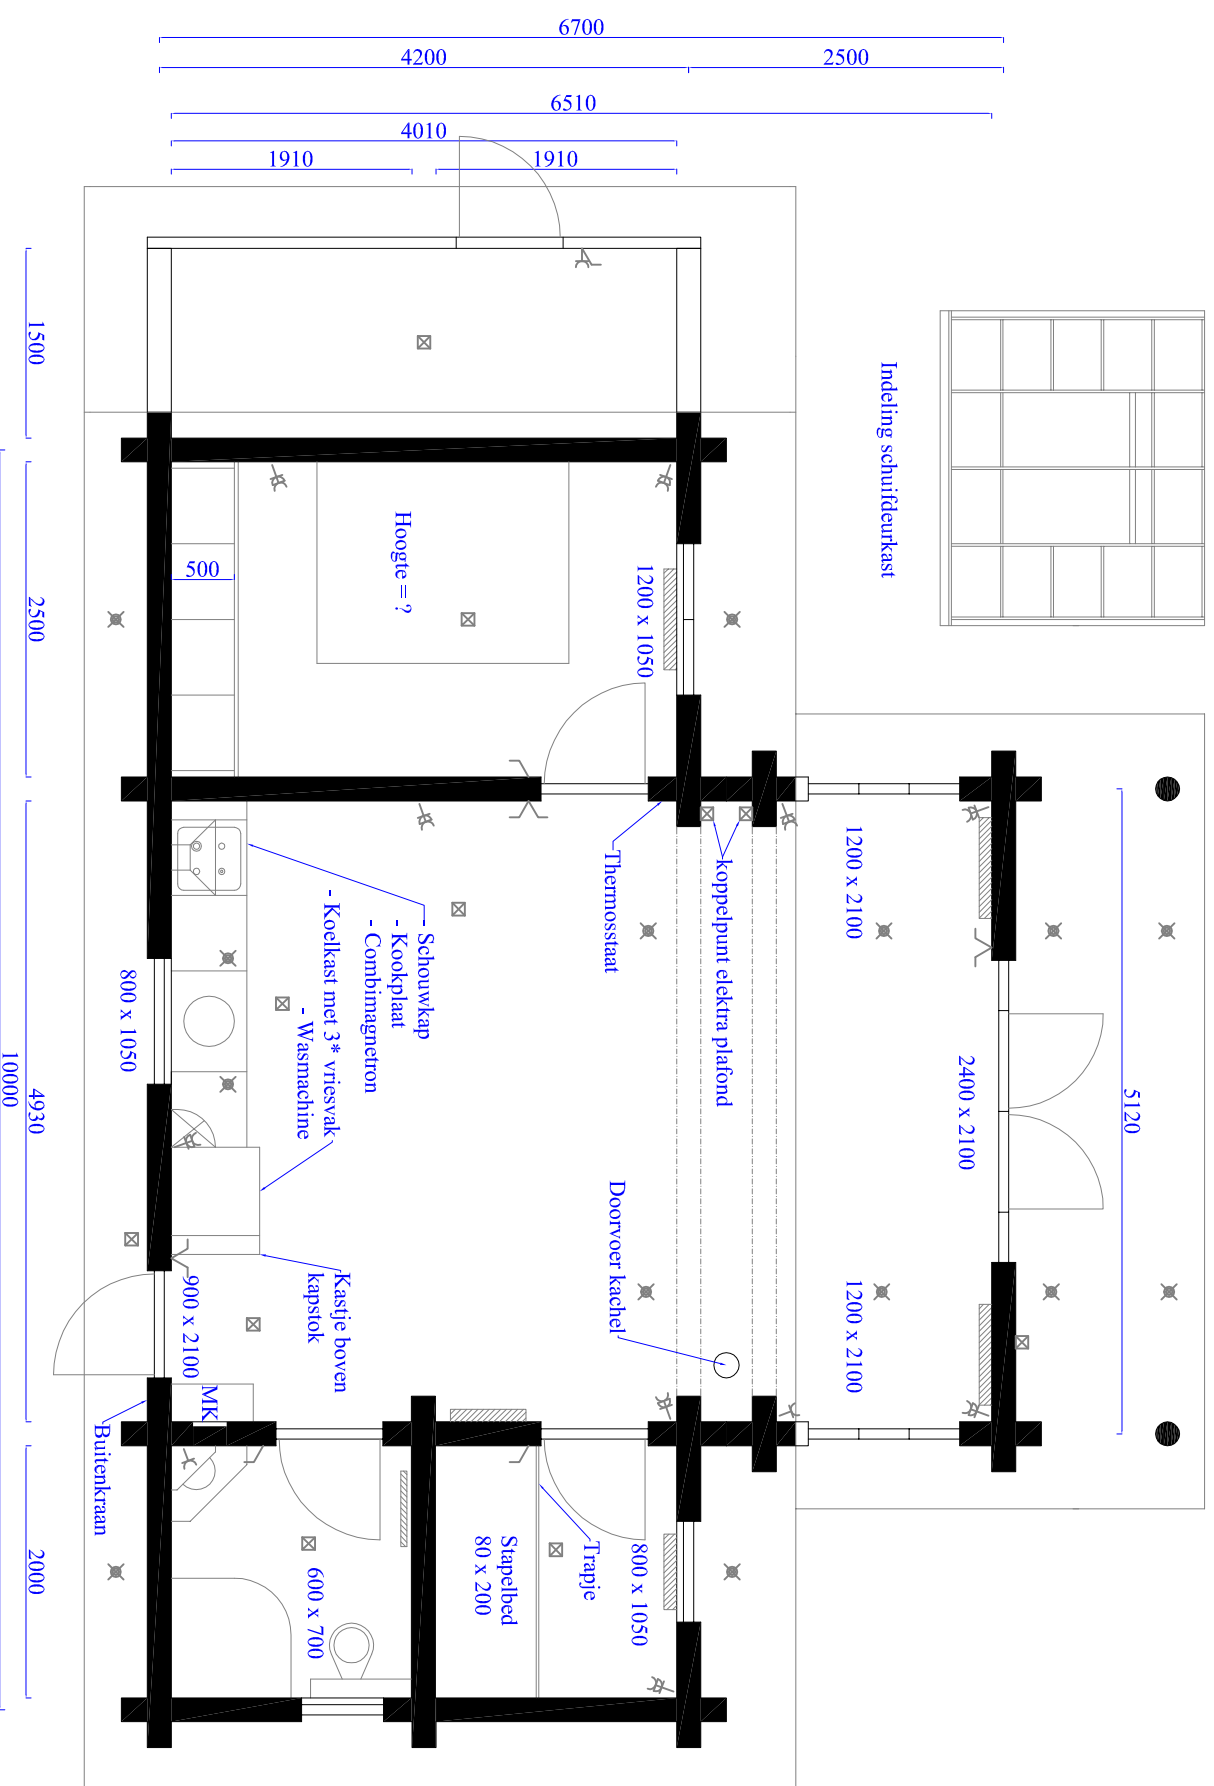


- ✓ Wisselchakelaar (1 HWD)
- ✓ Serieschakelaar (1 HWD)
- ✓ Enkele WCD met RA (1 HWD)
- ✓ Dubbele WCD met RA (2 HWD)
- ☒ Centraal doos
- ☒ Spotje met LED lamp

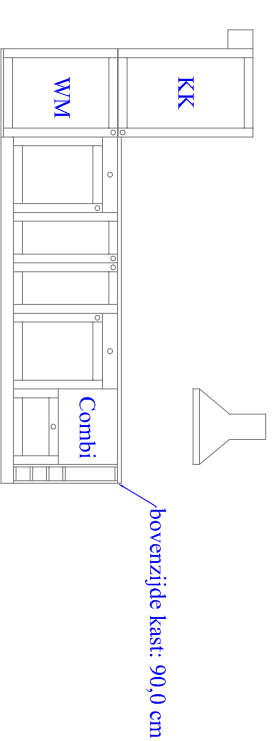

- EPDM dakfolie
 - Kleur chalet VDM20060426-01
 - Kleur kozijnen Ral 1013 (Wit)
 - Tegels: wand: nog uit te zoeken vloer: nog uit te zoeken
 - Propan
 - CV met antivries
 - Keuken en kasten in grenen, paneeldeuren
 - Grenen paneeldeuren
 - Radiatoren naast tuindeuren 10 cm uit het midden
- Getekende opties:
- Berging
 - Kastenvand hang-/leg (draaideuren)
 - 2-persoonsbed 160 x 200
 - Stapelbed 80 x 200
 - Douchebak kwart rond
 - Wandcloset
 - Badmeubel
 - Handdoekradiator
 - LED spots 14 x
 - Aanrechtblad: nog uit te zoeken

Naam:		Tekeningnummer:		Datum:	
Aan 't Hackfort		202-10-10		07-01-2013	
Formaat: A0	Schaal: 1:20	Versie: 1.0	Getekend: P.H.v.A.		
Maat eenheid: mm					

Van Arragon Chalet-Bouw

Jonkerspad 5, 7271 LC, Borealis; T.: +31 - (0) 545 - 27 66 65; F.: +31 - (0) 545 - 27 28 44